




ZMIANA MIEJSCOWEGO PLANU ZAGOSPODAROWANIA PRZESTRZENNEGO MICHAŁOWICE PÓŁNOC


PRZEZNACZENIE I WARUNKI ZAGOSPODAROWANIA TERENU

ZAŁĄCZNIK NR 1 DO UCHWAŁY NR...
RADY GMINY W MICHAŁOWICACH Z DNIA...
SKALA 1:2000

0 50 100 Metrów

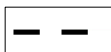

GRANICA OBSZARU OBJĘTEGO ZMIANĄ PLANU

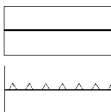

LINIE ROZGRANICZAJĄCE TERENY O RÓŻNYM
PRZEZNACZENIU LUB RÓŻNYCH ZASADACH
ZAGOSPODAROWANIA


NIEPRZEKRACZALNE LINIE ZABUDOWY

PRZEZNACZENIA TERENÓW


L.UP.03

TERENY ZABUDOWY USŁUGOWEJ Z ZAKRESU
USŁUG PUBLICZNYCH

CAŁY OBSZAR PLANU ZNAJDUJE SIĘ W GRANICACH TERENU OCHRONY
POŚREDNIEJ DLA UJĘCIA WODY POWIERZCHNIOWEJ Z RZECI DŁUBNI

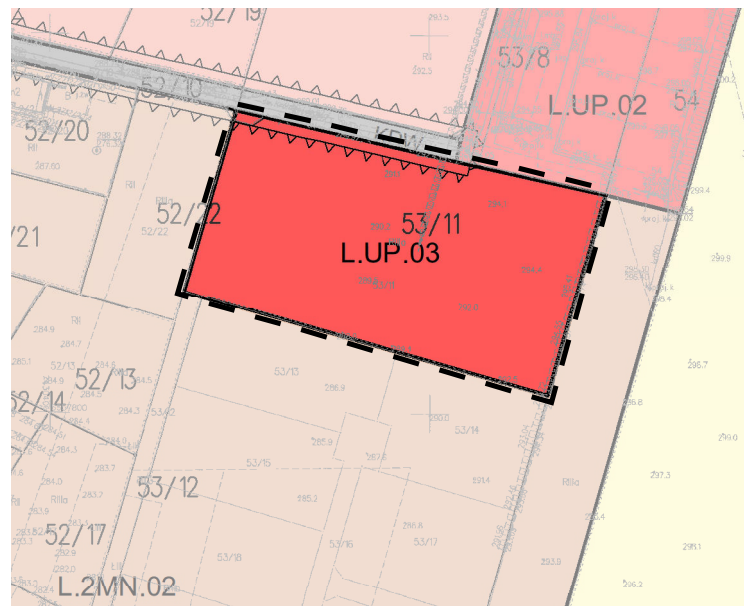

WYRYS ZE STUDIUM UWARUNKOWAŃ I KIERUNKÓW ZAGOSPODAROWANIA PRZESTRZENNEGO GMINY MICHAŁOWICE PRZYJĘTEGO UCHWAŁĄ NR XVIII/116/2012 RADY GMINY MICHAŁOWICE Z DNIA 29 MARCA 2012 R.

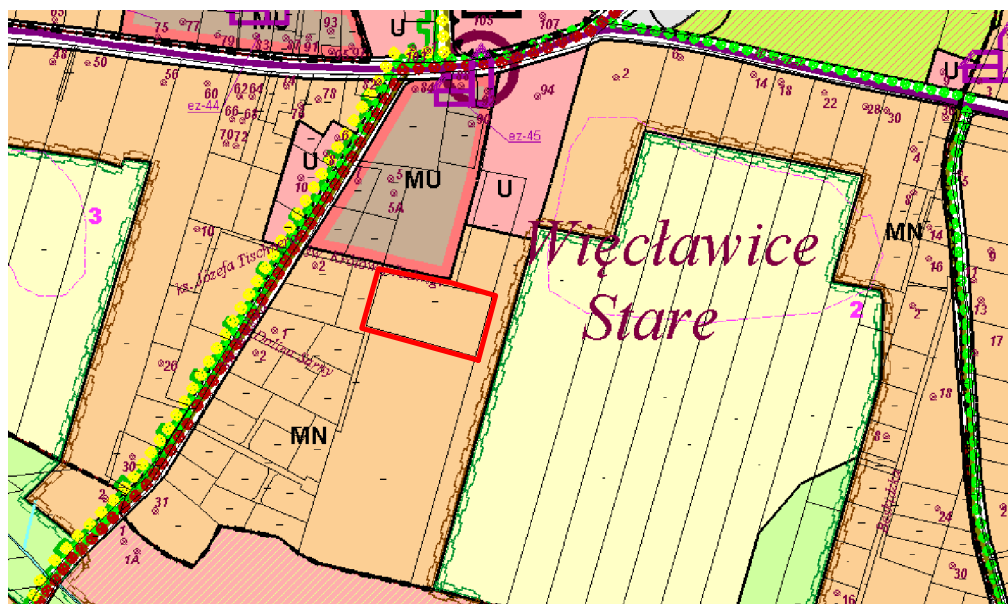

Wypis z legendy Studium dotyczący
obszaru objętego zmianą planu:

PODSTAWOWE FUNKCJE W GMINIE



OBSZARY PRZEZNACZONE DLA ROZWOJU
ZABUDOWY MIESZKANIOWEJ JEDNORODZINNEJ

OGRANICZENIA WYNIKAJĄCE Z PRZEPISÓW ODREBNYCH



GRANICA WEWNĘTRZNEGO TERENU OCHRONY POŚREDNIEJ
UJĘCIA WODY W RACIBOROWICACH

Wypis z tekstu Studium dotyczący obszaru objętego zmianą planu:
Rozdz.1."KIERUNKI ROZWOJU ZAGOSPODAROWANIA PRZESTRZENNEGO
GMINY MICHAŁOWICE", pkt. 1. 3. „STRUKTURA PRZESTRZENNA GMINY -
- przeznaczenie, zagospodarowanie i użytkowanie terenów”,
ppkt 1.3.2 „Przeznaczenie terenów oraz standardy ich zagospodarowania”,
ustalenia odnośnie terenów MN:

„W terenie oznaczonym w Studium symbolem MN, na etapie sporządzania miejscowego
planu zagospodarowania przestrzennego mogą zostać wydzielone liniami
rozgraniczającymi tereny: zabudowy mieszkaniowej jednorodzinnej, zabudowy
zagrodowej, zabudowy usługowej oraz zabudowy mieszkaniowo-usługowej,
czy rekreacyjnej. Określony dla terenu MN kierunek rozwoju pozwala
w planach miejscowych na wydzielenie w liniach rozgraniczających usług celu
publicznego lub innych, których główna funkcja dominuje nad funkcją mieszkalną.”