


MIEJSCOWY PLAN ZAGOSPODAROWANIA PRZESTRZENNEGO GMINY MICHAŁOWICE DLA OBSZARU "GMINA MICHAŁOWICE CENTRUM"




PRZEZNACZENIE I WARUNKI ZAGOSPODAROWANIA TERENÓW - RYSUNEK PLANU

Załącznik nr 1
skala 1:2 000

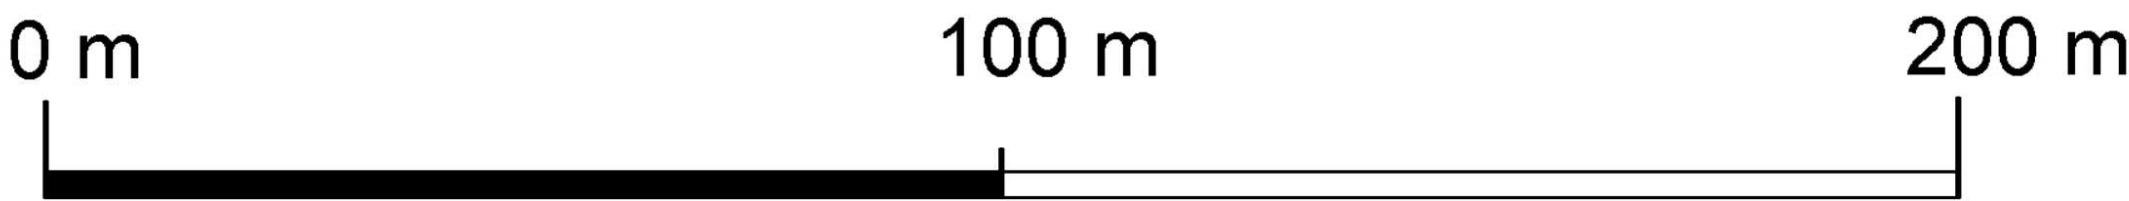

LEGENDA:

OZNACZENIA FORMALNE

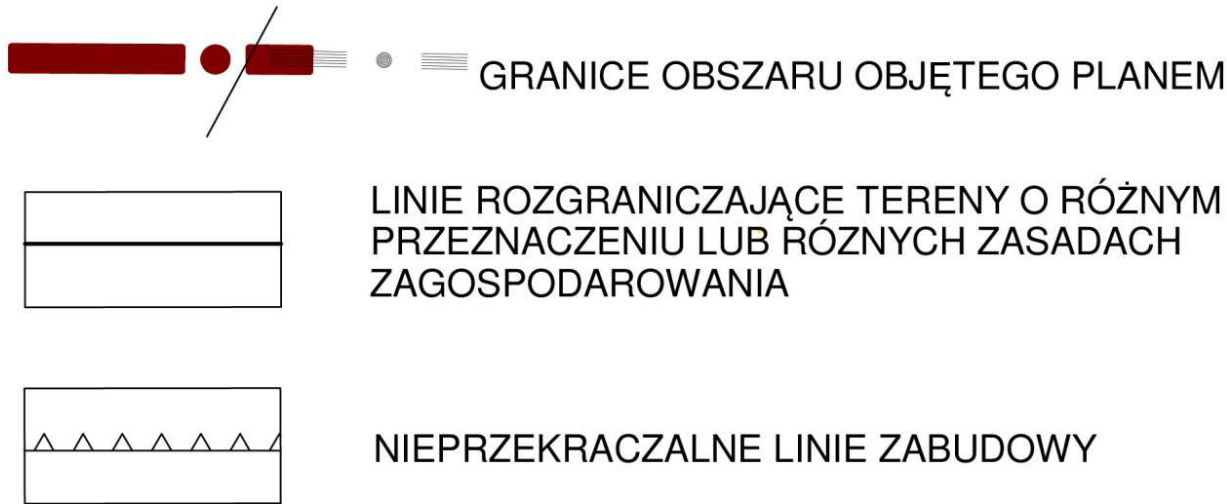


PRZEZNACZENIA TERENÓW

1MN	TEREN ZABUDOWY MIESZKANIOWEJ JEDNORODZINNEJ
2MN	TERENY ZABUDOWY MIESZKANIOWEJ JEDNORODZINNEJ
MN/U	TEREN ZABUDOWY MIESZKANIOWEJ JEDNORODZINNEJ I USŁUGOWEJ
U	TERENY ZABUDOWY USŁUGOWEJ
UP	TEREN ZABUDOWY USŁUGOWEJ Z ZAKRESU USŁUG PUBLICZNYCH
RM	TERENY ZABUDOWY ZAGRODOWEJ I GOSPODARKI ROLNEJ
ZR	TERENY ZIELENI NIEURZĄDZONEJ
R	TERENY ROLNICZE
ZL	TERENY LASÓW
WS	TERENY WÓD POWIERZCHNIOWYCH ŚRÓDLĄDOWYCH
IT	TERENY OBIEKTÓW I URZĄDZEŃ INFRASTRUKTURY TECHNICZNEJ

TERENY TRAS KOMUNIKACYJNYCH


KDS	PUBLICZNA DROGA EKSPRESOWA
KDZ	PUBLICZNE DROGI KLASY ZBIORCZEJ
KDL	PUBLICZNE DROGI KLASY LOKALNEJ
KDD	PUBLICZNE DROGI KLASY DOJAZDOWEJ
KDW	DROGI WEWNĘTRZNE

ELEMENTY OBOWIAZUJĄCE WYZNACZONE PLANEM

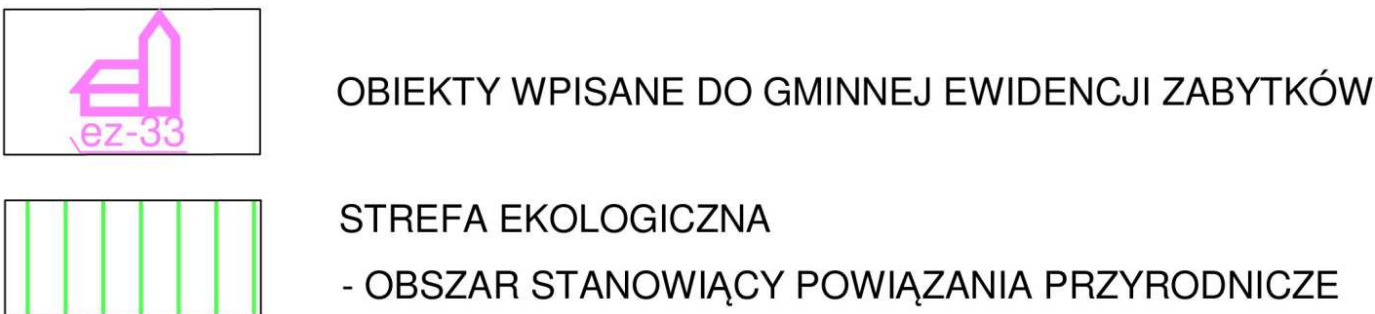


ELEMENTY OBOWIAZUJĄCE WYNIKAJĄCE Z WYMOGÓW


PRZEPISÓW ODREBNYCH

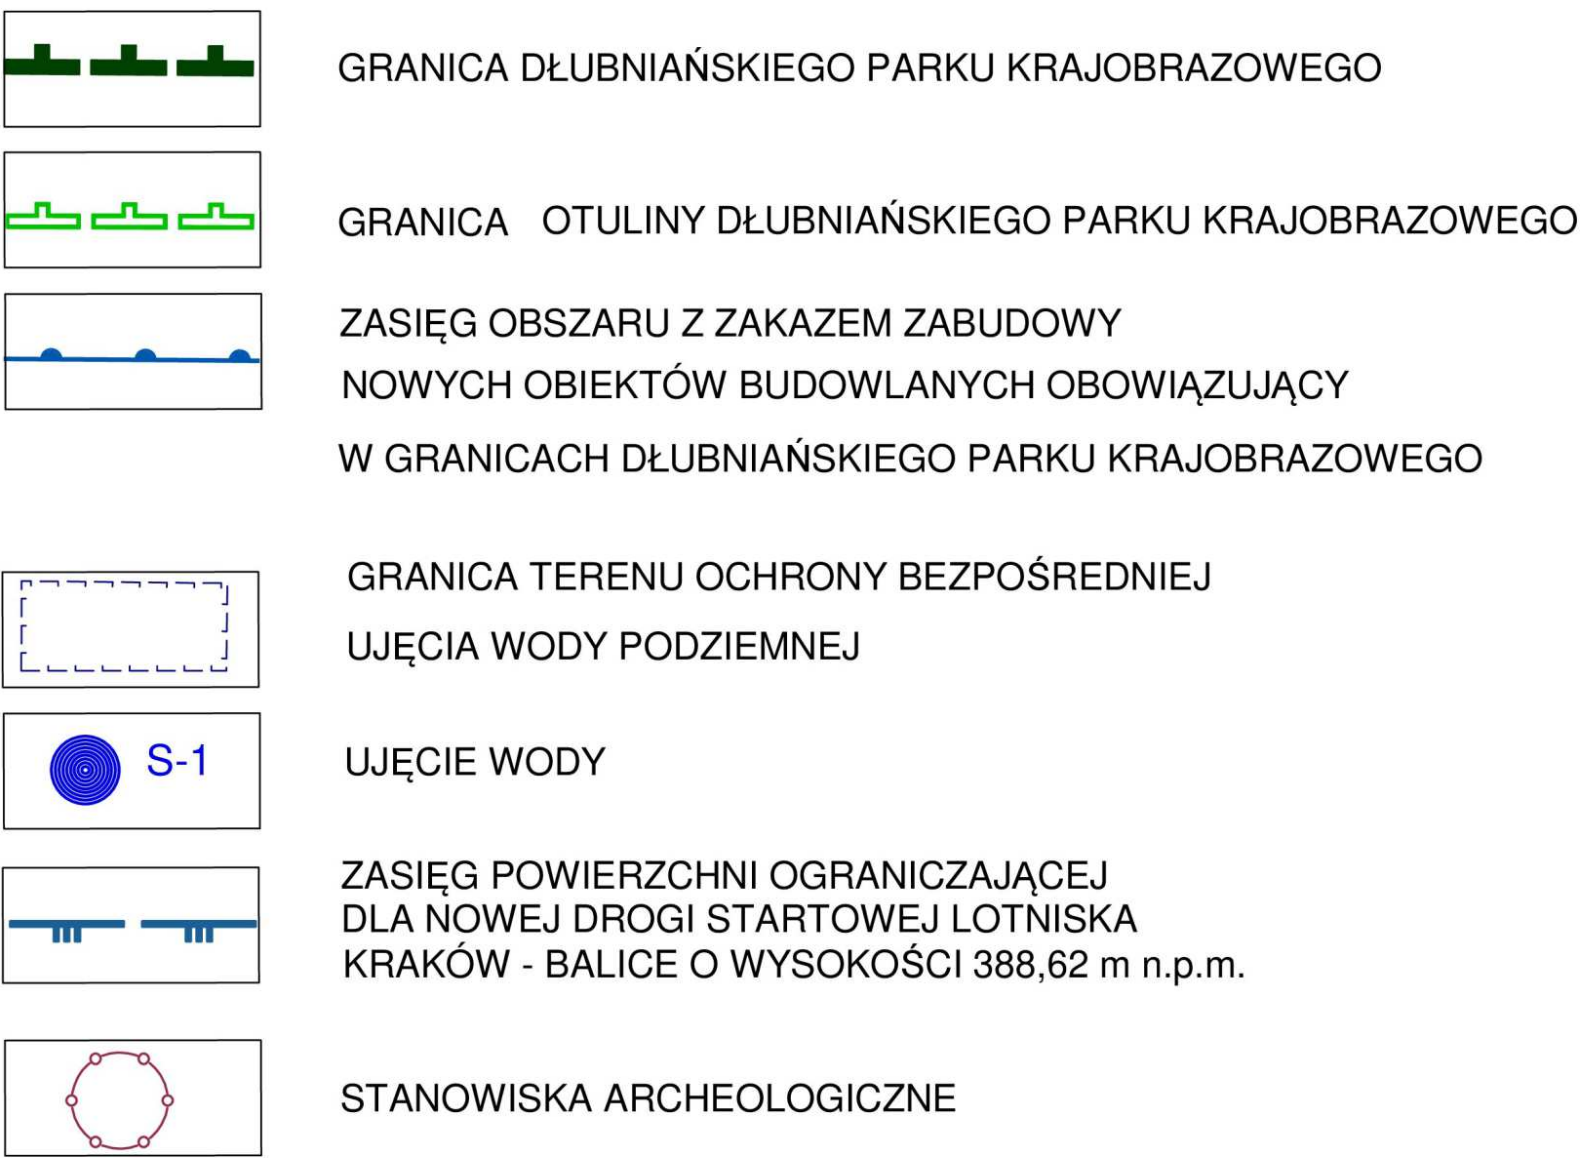

ELEMENTY INFORMACYJNE

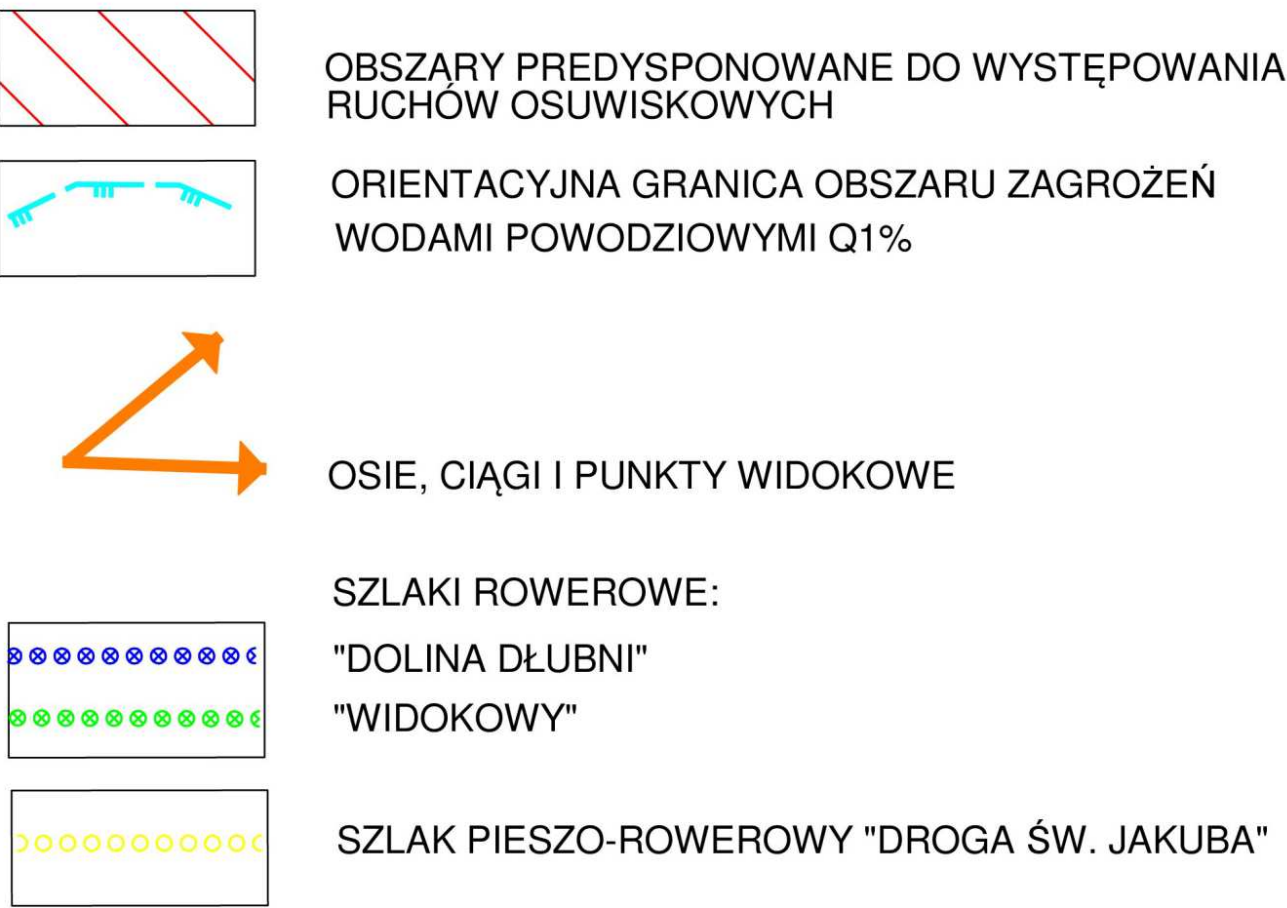

ELEKTROENERGETYKA

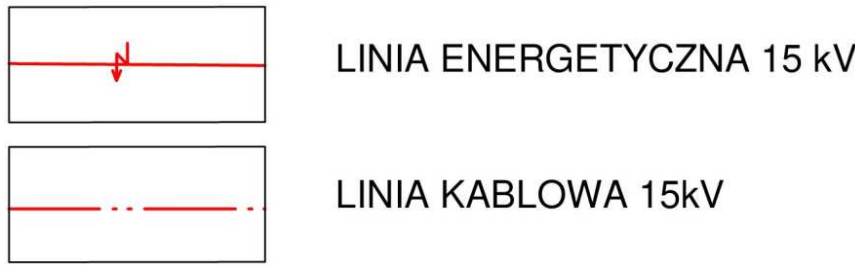

KANALIZACJA



ZAOPATRZENIE W WODĘ



GAZOWNICTWO

